


Наименование мероприятия

Проведение комплекса мероприятий по корректировке границ населенных пунктов шт. Грибановский и п. Теллермановский в порядке, определенном ст. 24 Градостроительного кодекса РФ, в рамках определения при подготовке проекта генерального плана поселения границ населенных пунктов, образуемых из лесных поселков или военных городков, а также определению местоположения границ земельных участков, на которых расположены объекты недвижимого имущества, на которые возникли права граждан и юридических лиц, в целях их перевода из земель лесного фонда в земли населенных пунктов.

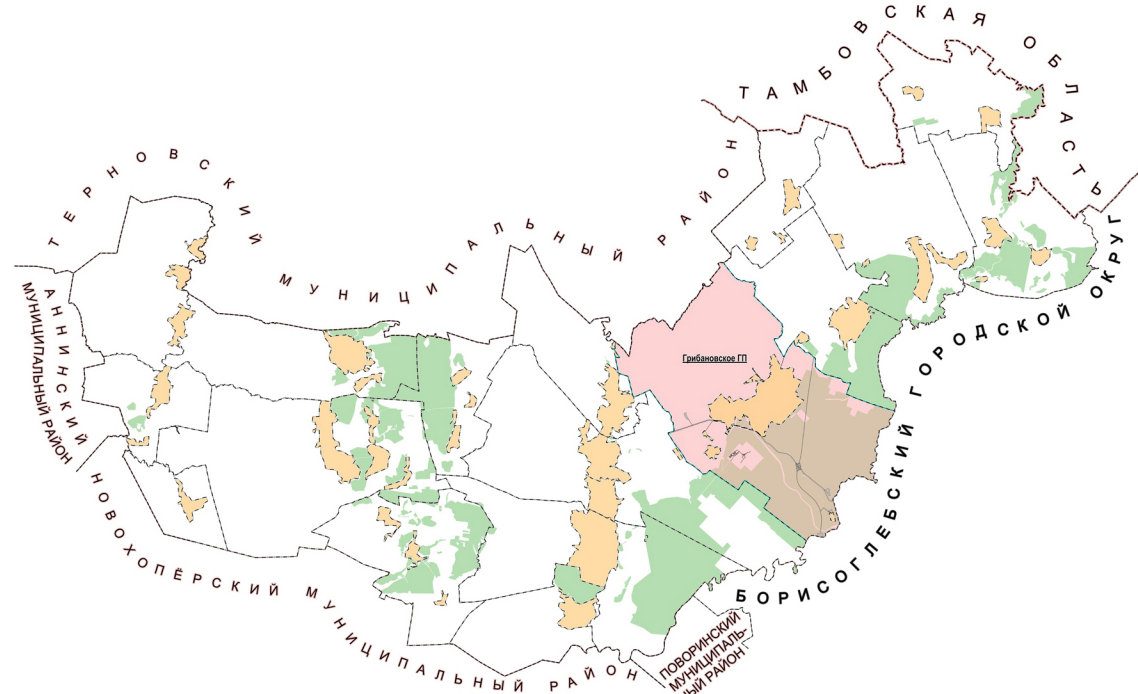

УСЛОВНЫЕ ОБОЗНАЧЕНИЯ

Проект.	Сущ.
---------	------

Границы единиц административно-территориального деления Российской Федерации

	Границы муниципальных районов
	Границы городского округа
	Границы городских поселений
	Границы сельских поселений
	Границы населенных пунктов

Земли по категориям

	Земли сельскохозяйственного назначения
	Земли населенных пунктов
	Земли лесного фонда
	Земли промышленности, энергетики, транспорта, связи, радиовещания, телевидения, информатики, земли для обеспечения космической деятельности, земли обороны, безопасности и земли иного специального назначения

Водные объекты

	Водотоки (реки, ручьи, каналы)
	Водоемы (озёра, пруды, обводнённые карьеры, водохранилища)

Грибановский муниципальный район
Воронежской области

Подпись	Дата		Стадия	Лист	Листов
Руководитель Шалыгина Ю. В.	2024	Вынесение изменений в генеральный план Грибановского городского поселения			
Нач. отдела Рыкова А.Ю.				1	7
Разработал Широбакова М.В.					
Выполнил Сас О.В.					

БУВО
"Нормативно-проектный центр"