


ГЕНЕРАЛЬНЫЙ ПЛАН ГРИБАНОВСКОГО ГОРОДСКОГО ПОСЕЛЕНИЯ
ГРИБАНОВСКОГО МУНИЦИПАЛЬНОГО РАЙОНА ВОРОНЕЖСКОЙ ОБЛАСТИ

Карта планируемого размещения объектов
капитального строительства местного значения

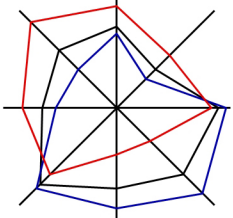

УСЛОВНЫЕ ОБОЗНАЧЕНИЯ

Проект. Сущ.

Границы единиц административно-территориального
деления Российской Федерации

- Границы муниципальных районов
- Границы городского округа
- Границы городских поселений
- Границы сельских поселений
- Границы населенных пунктов

Проектные предложения по развитию территории Грибановского городского поселения

Мероприятия по обеспечению территории поселения объектами инженерной инфраструктуры				
№ на карте	Наименование мероприятия	Показатель	Этапы реализации проектных решений	
			I очередь	II очередь
1.1	Строительство напорной канализации в пгт. Грибановский	Протяженность 1024 м	+	
1.2	Строительство водопровода в пгт. Грибановский	Протяженность 6300 м	+	
1.3	Строительство очистных сооружений в пгт. Грибановский	Макс. Мощность 2500 м³/сут	+	

Территории, в отношении которых
функциональные зоны
не устанавливаются

- Сельскохозяйственные угодья
- Леса
- Водные объекты

Функциональные зоны

- Зоны застройки индивидуальными жилыми домами
- Зоны застройки малоэтажными жилыми домами
- Общественно-деловые зоны
- Зоны сельскохозяйственного использования
- Зона садоводства, огородничества
- Производственные зоны сельскохозяйственных предприятий
- Зоны транспортной инфраструктуры
- Зоны инженерной инфраструктуры
- Производственные зоны
- Коммунально-складские зоны
- Зоны озелененных территорий общего пользования
- Естественные природно-ландшафтные зоны общего пользования
- Зоны кладбищ
- Зоны режимных территорий


Объекты водоснабжения и водоотведения

- Водопровод
- Канализация
- Очистные сооружения

Значение объекта

- Местного значения

МАСШТАБ 1:50000

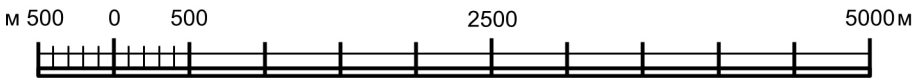

				Грибановский муниципальный район Воронежской области		
Руководитель	Шальгина Ю.В.	Подпись	Дата	Внесение изменений в генеральный план Грибановского городского поселения	Стадия	Лист
Нач. отдела	Рыкова А.Ю.		2024			Листов
Разработал	Широбокова М.В.					
Выполнил	Сас О.В.					
				Карта планируемого размещения объектов капитального строительства местного значения	БУВО "Нормативно-проектный центр"	