

ГЕНЕРАЛЬНЫЙ ПЛАН ГРИБАНОВСКОГО ГОРОДСКОГО ПОСЕЛЕНИЯ ГРИБАНОВСКОГО МУНИЦИПАЛЬНОГО РАЙОНА ВОРОНЕЖСКОЙ ОБЛАСТИ

Карта планируемого размещения объектов инженерной и транспортной инфраструктуры



УСЛОВНЫЕ ОБОЗНАЧЕНИЯ

Проект.	Сущ.
---------	------

Границы единиц административно-территориального деления Российской Федерации

	Границы муниципальных районов
	Границы городского округа
	Границы городских поселений
	Границы сельских поселений
	Границы населенных пунктов

Территории, в отношении которых функциональные зоны не устанавливаются

-  Сельскохозяйственные угодья
-  Леса
-  Водные объекты

Функциональные зоны

		Зоны застройки индивидуальными жилыми домами
		Зоны застройки малоэтажными жилыми домами
		Общественно-деловые зоны
		Зоны сельскохозяйственного использования
		Зона садоводства, огородничества
		Производственные зоны сельскохозяйственных предприятий
		Зоны транспортной инфраструктуры
		Зоны инженерной инфраструктуры
		Производственные зоны
		Коммунально-складские зоны
		Зоны озелененных территорий общего пользования
		Естественные природно-ландшафтные зоны общего пользования
		Зоны кладбищ
		Зоны режимных территорий

Объекты водоснабжения и водоотведения

Объекты электроснабжения

Объекты газоснабжения

	Газопроводы распределительные высокого давления
	Газопровод распределительный среднего давления
	Газопровод распределительный низкого давления
	Газораспределительная станция
	Пункты редуцирования газа

Объекты теплоснабжения

 Котельные

Объекты связи

	Линии ВОЛС
	Объекты почтовой связи
	Вышки сотовой связи

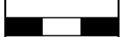
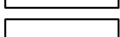
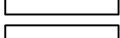
Прочие объекты

 Гидрологический пост
 Стрелки
 Водоподпорные и водонапорные гидротехнические сооружения

УСЛОВНЫЕ ОБОЗНАЧЕНИЯ

Реконстр.	Проект.	Сущ.
-----------	---------	------

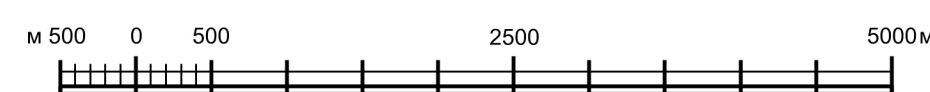
Объекты транспортной инфраструктуры

	Железнодорожные пути
	Железнодорожные линии необщего пользования
	Автомобильные дороги федерального значения
	Автомобильные дороги регионального или межмуниципального значения
	Автомобильные дороги местного значения
	Улично-дорожная сеть населенного пункта
	Железнодорожная станция
	Остановочный пассажирский железнодорожный пункт
	Автостанция
	Транспортная развязка в разных уровнях
	Мостовое сооружение
	Станция автозаправочная
	Остановочные пункты общественного пассажирского транспорта
	Стоянка (парковка) автомобилей
	Радиусы пешеходной доступности остановок пассажирского транспорта

Значение объекта

	Местного значения
	Регионального значения
	Федерального значения

МАСШТАБ 1:50 000



					Грибановский муниципальный район Воронежской области				
			Подпись	Дата					
Руководитель	Шальгина Ю.В.			2024		Внесение изменений в генеральный план Грибановского городского поселения	Стадия	Лист	Листов
Нач. отдела	Рыкова А.Ю.							5	7
Разработал	Широбокова М.В.				Карта планируемого размещения объектов инженерной и транспортной инфраструктуры	БУВО "Нормативно-проектный центр"			
Выполнил	Сас О.В.								